


NTTクレドホール

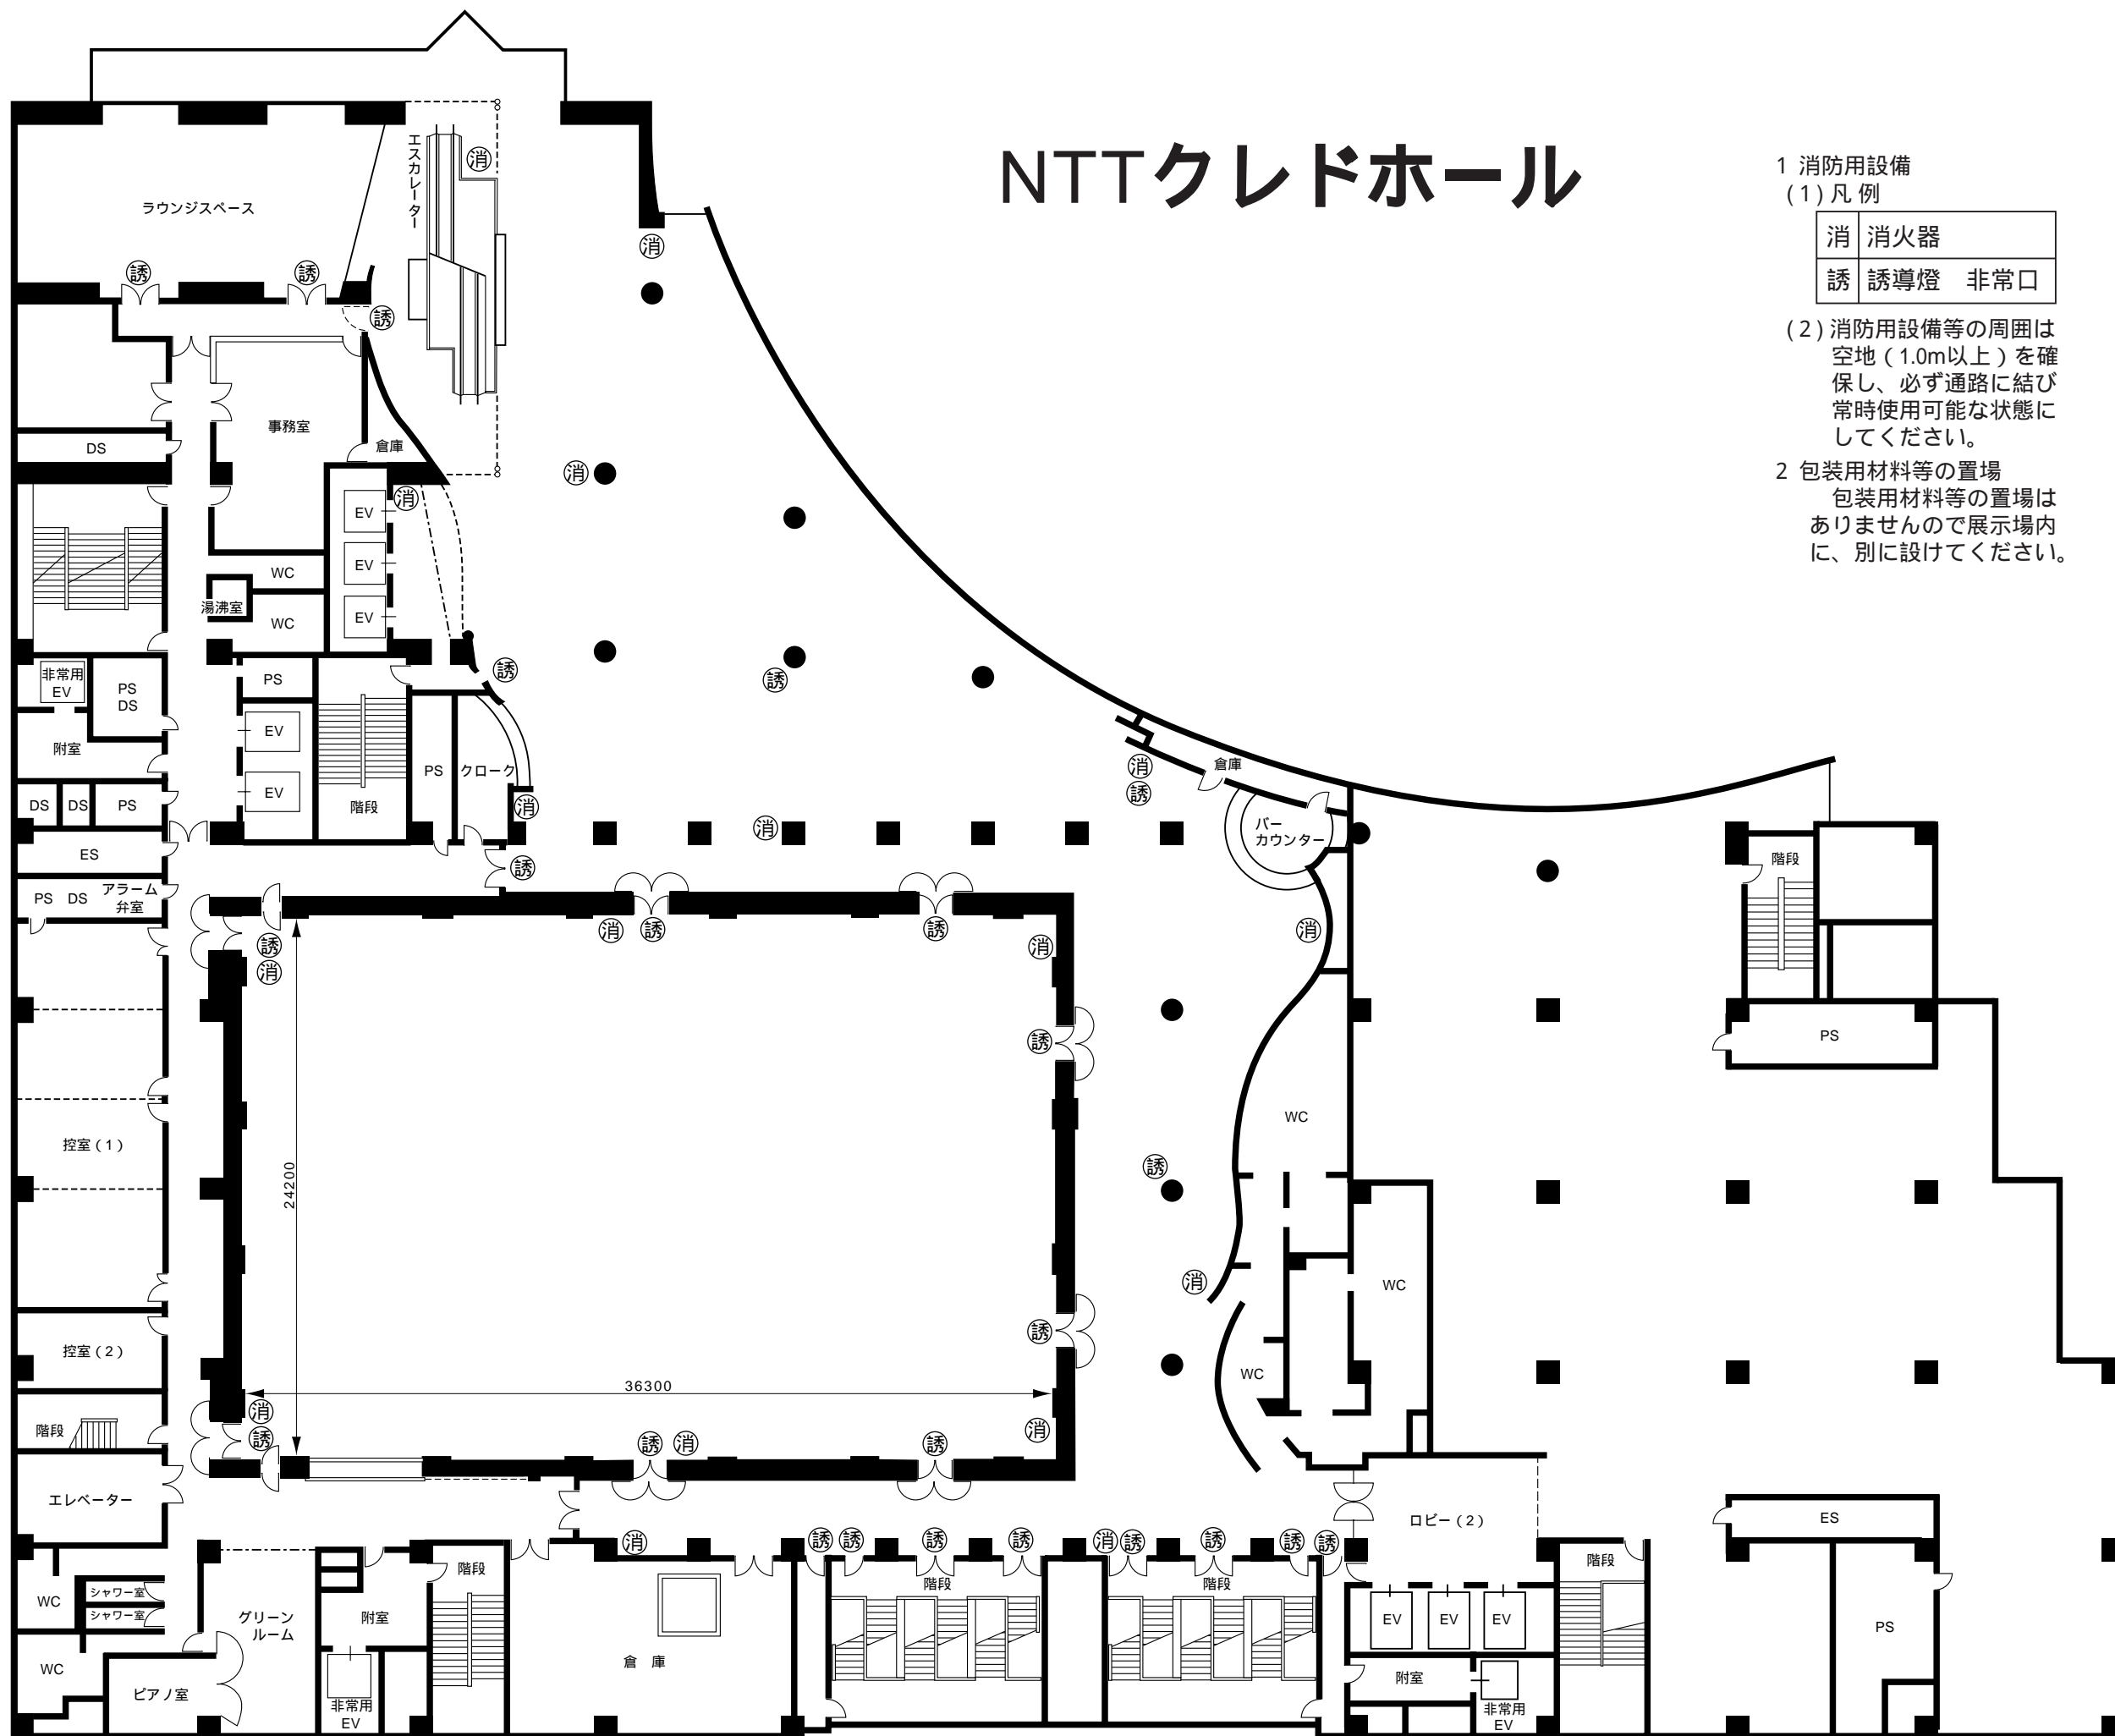

1 消防用設備

(1) 凡例

消	消火器
誘	誘導燈 非常口

(2) 消防用設備等の周囲は空地(1.0m以上)を確保し、必ず通路に結び常時使用可能な状態にしてください。

2 包装用材料等の置場

包装用材料等の置場はありませんので展示場内に、別に設けてください。