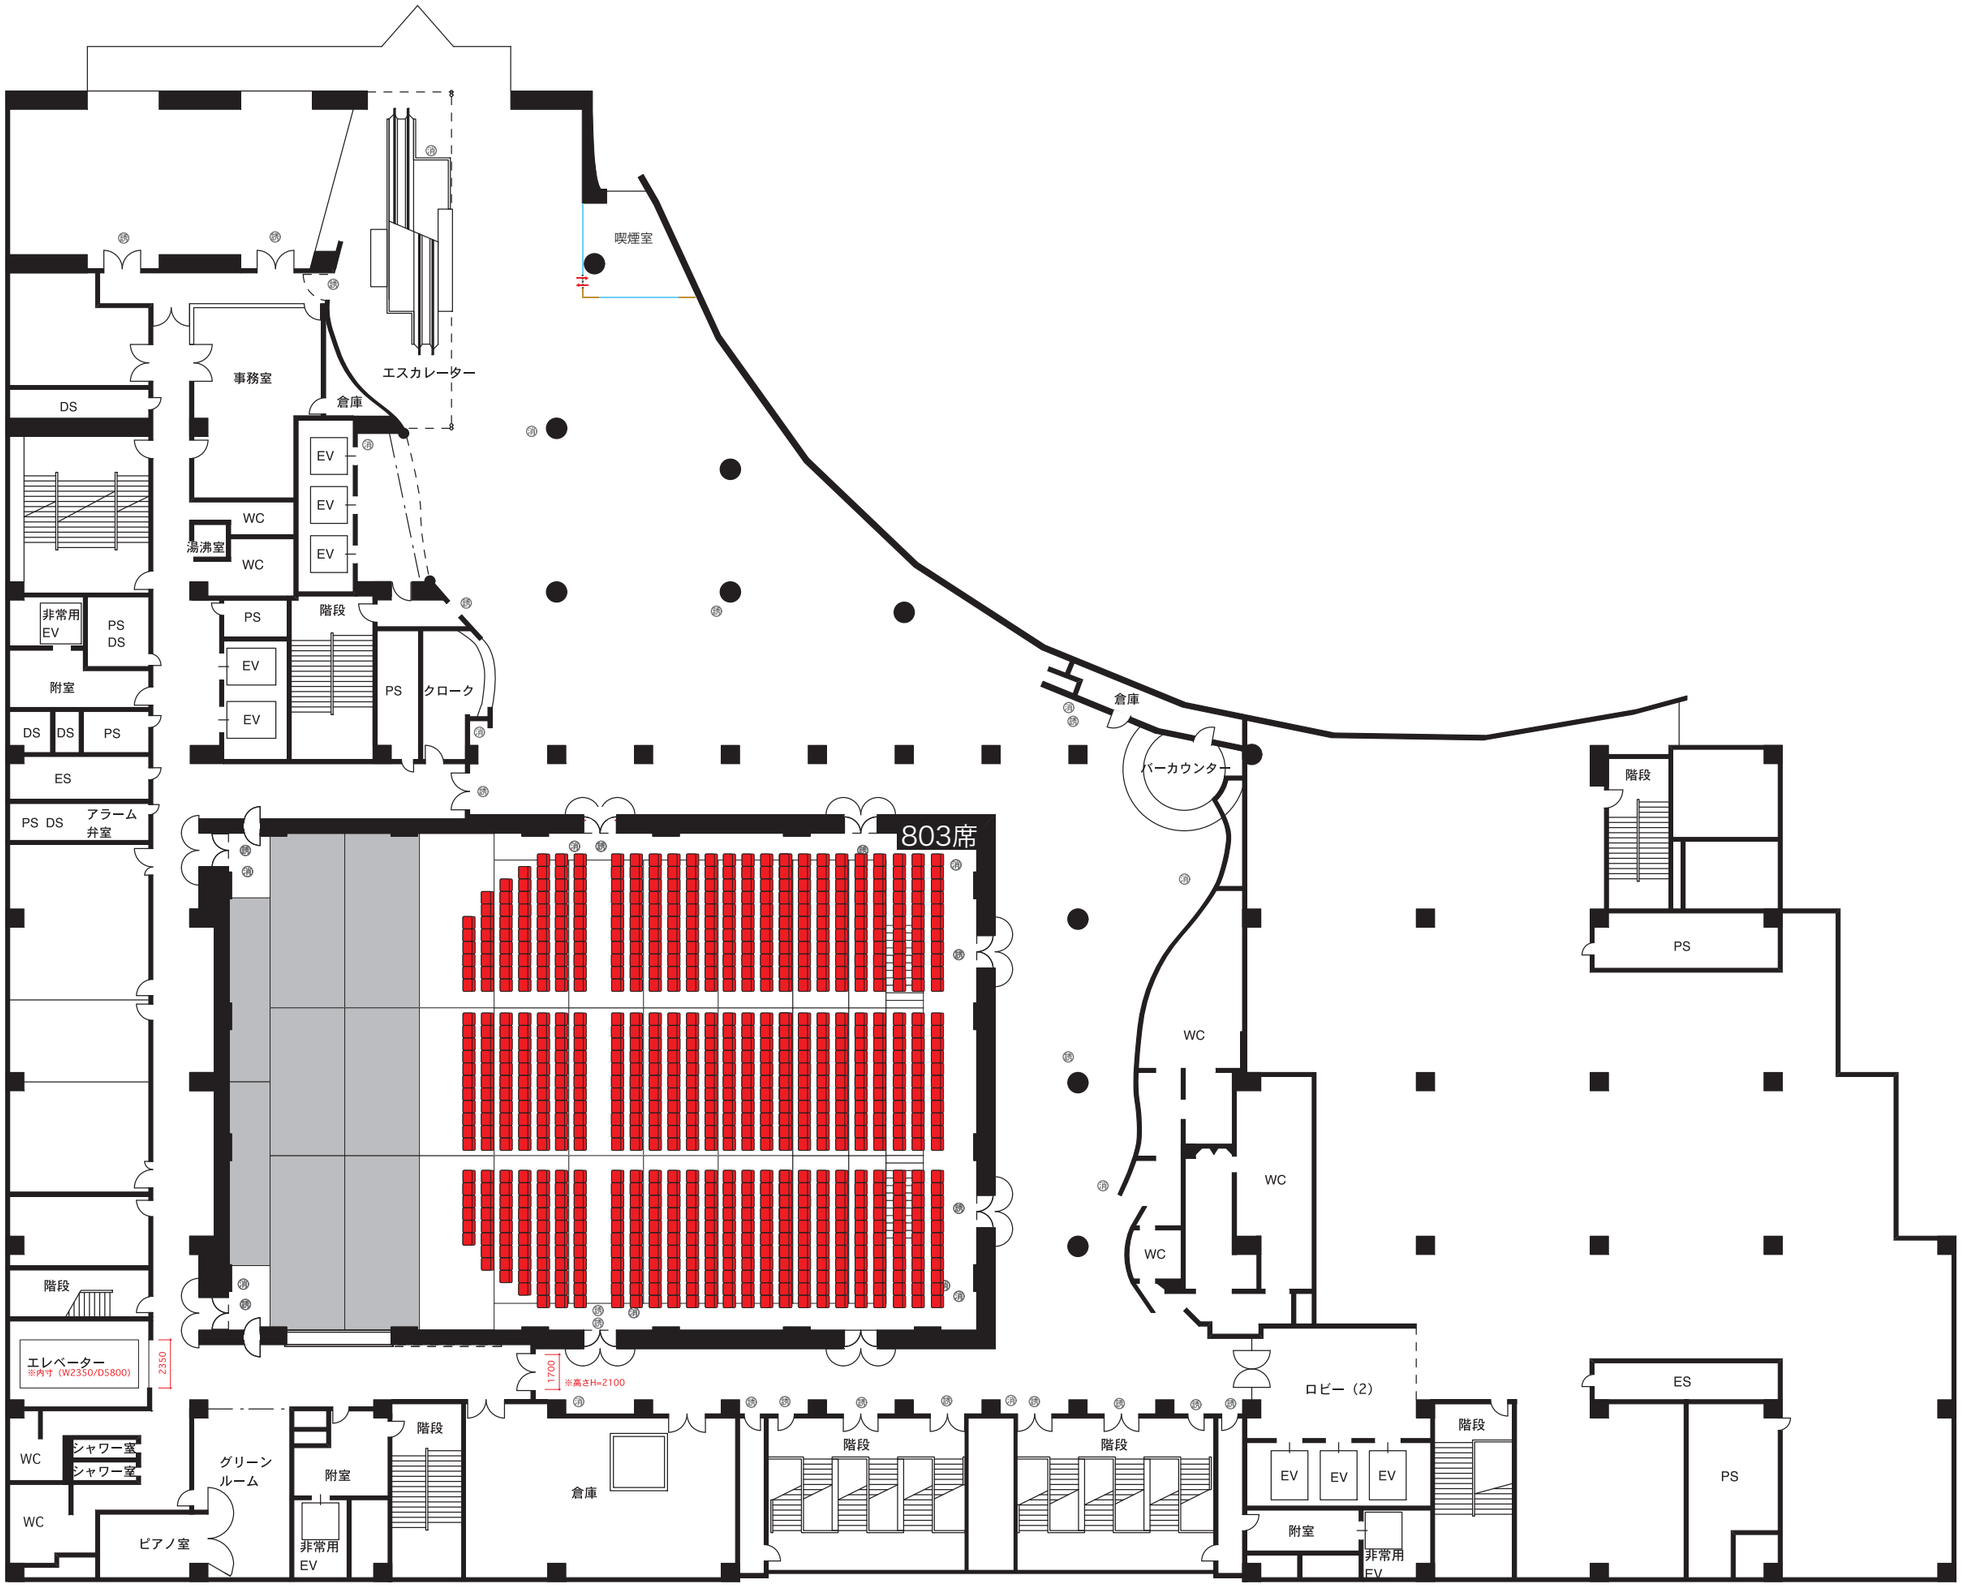

	得意先名　CLIENT	事業名称　PROJECT TITLE ABCパターン全体図(シアター形式雛壇無)	製図　DRAWN	作成日付　DATE DRAWN	縮尺　SCALE A3用紙出力時 1/300	図面NO.　SHEET NO.
		図面名称　DRAWING TITLE 平面図				